


ビックウエーブ 1階 平面図

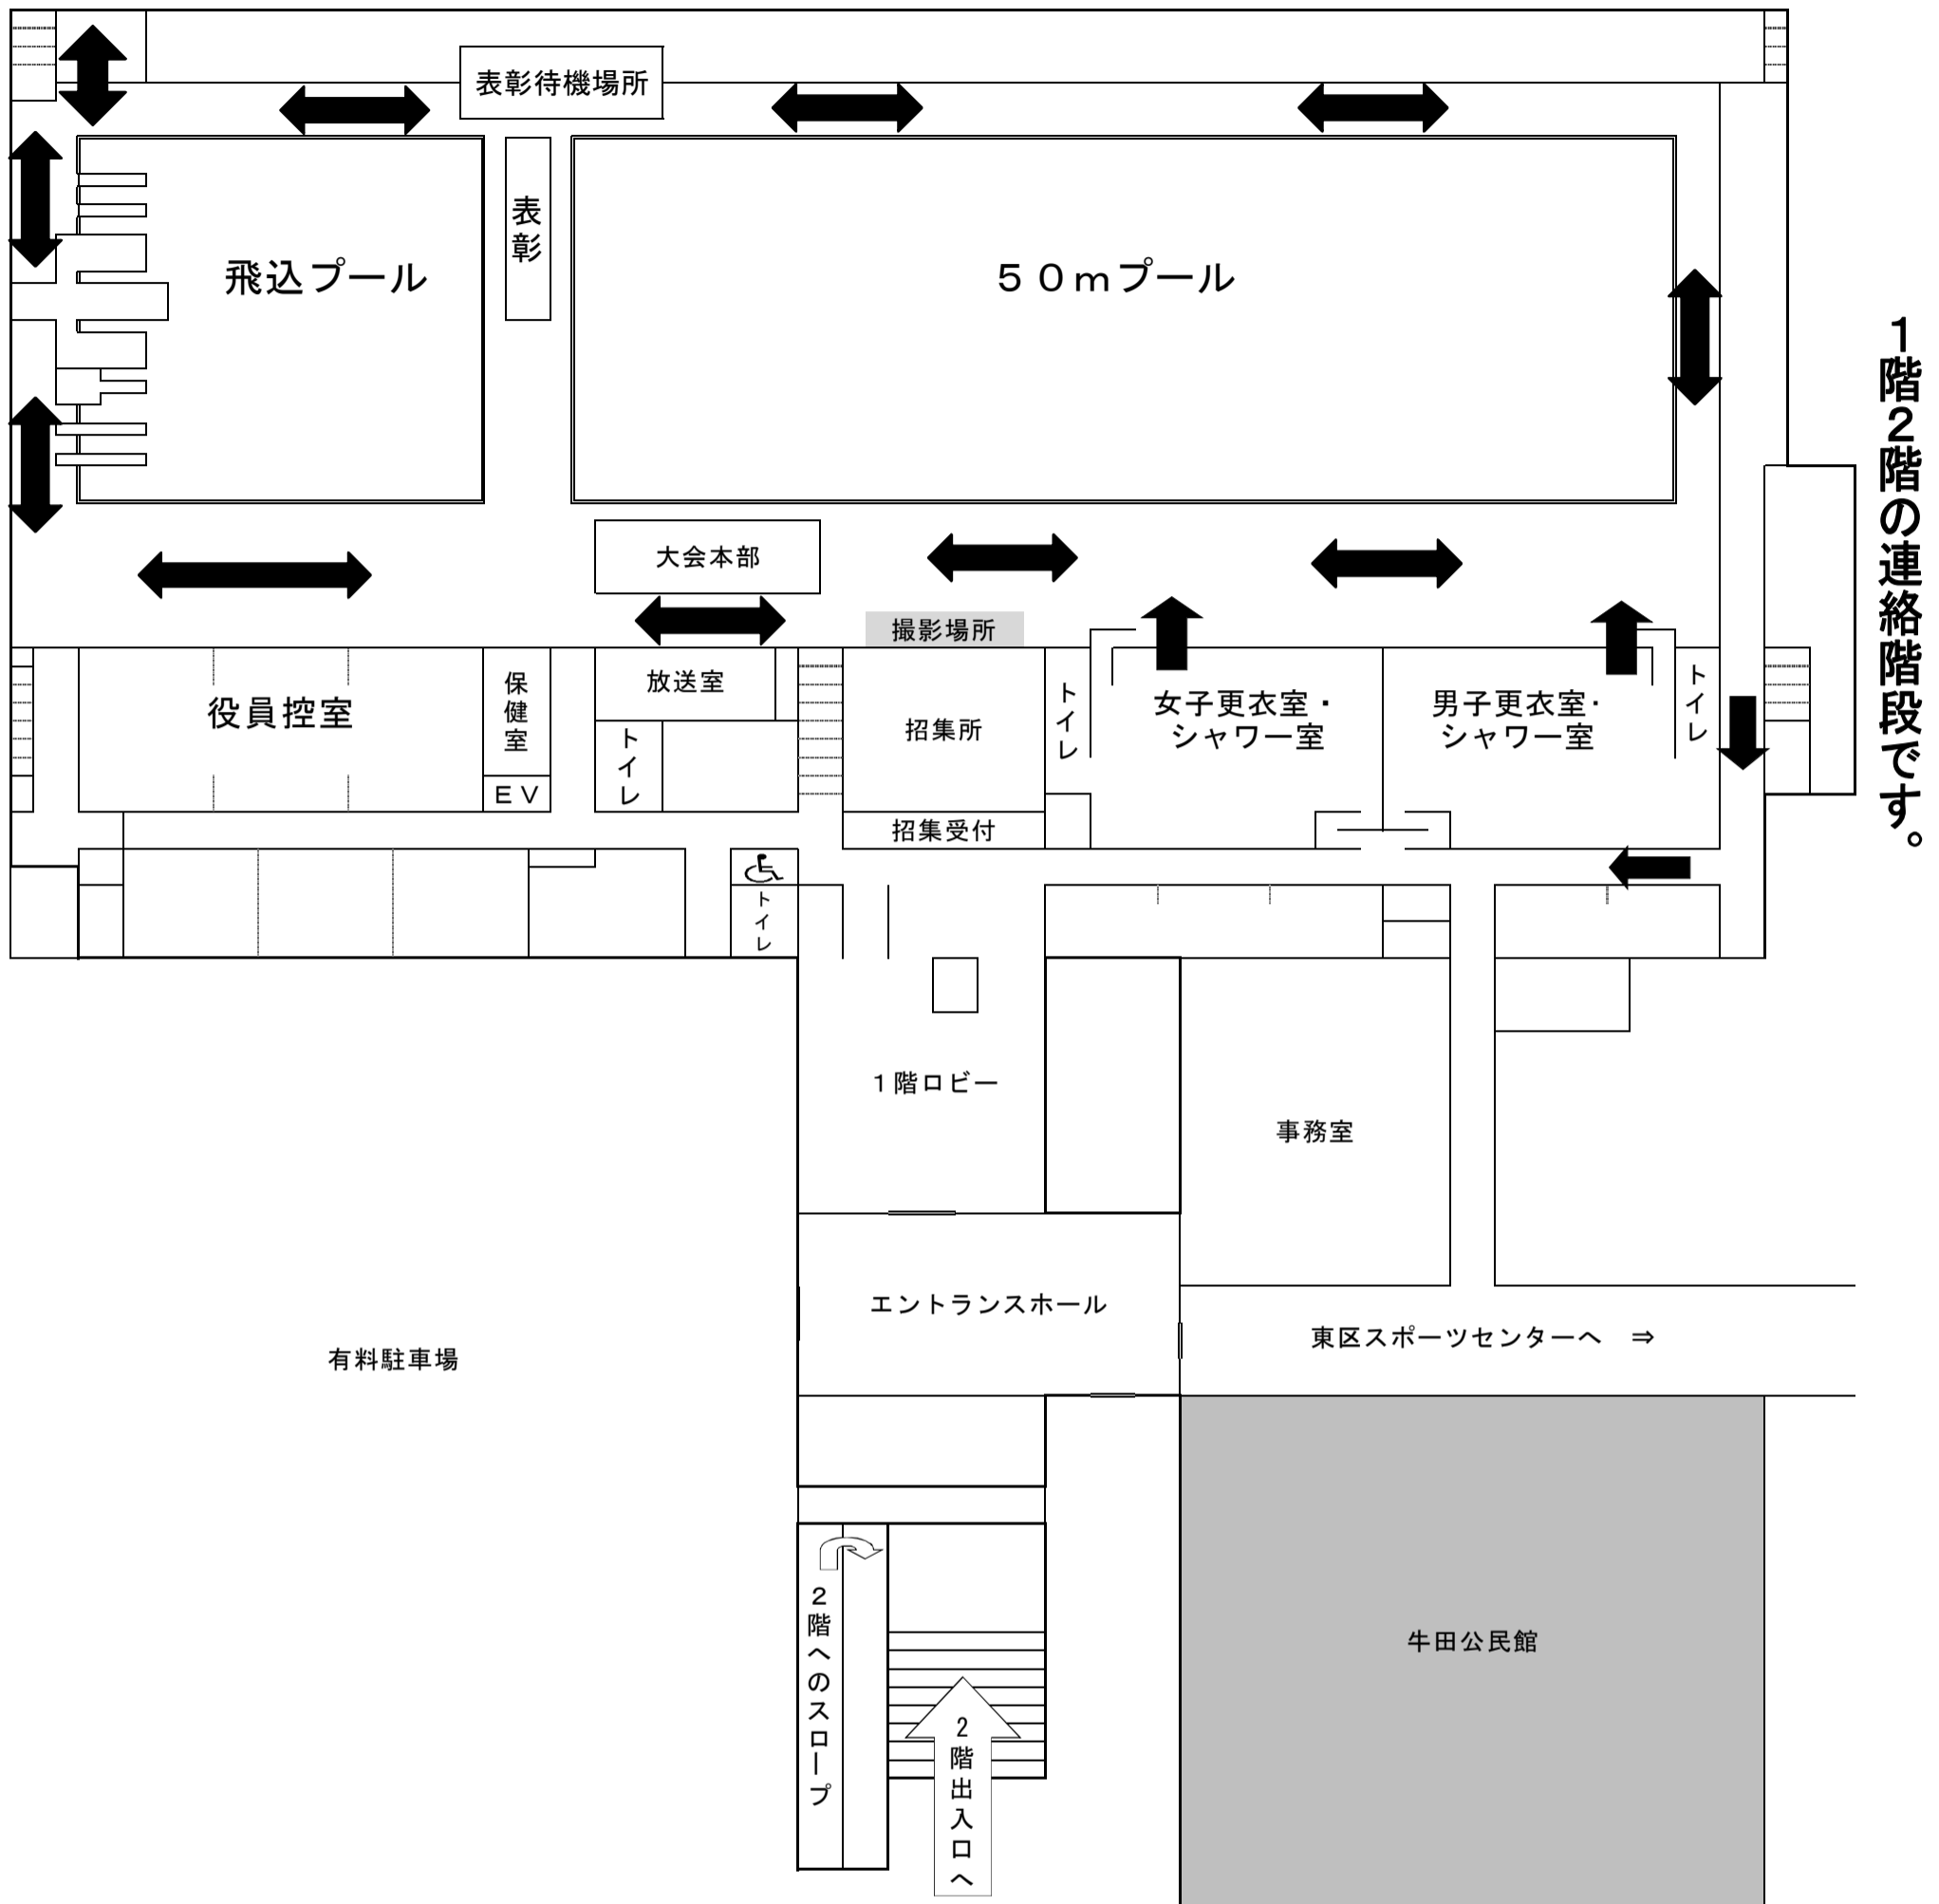

**選手、応援の方は2階よりご入場下さい
受付は2階です。**